


Exempelritning 2 rum och kök

ca 54 m²

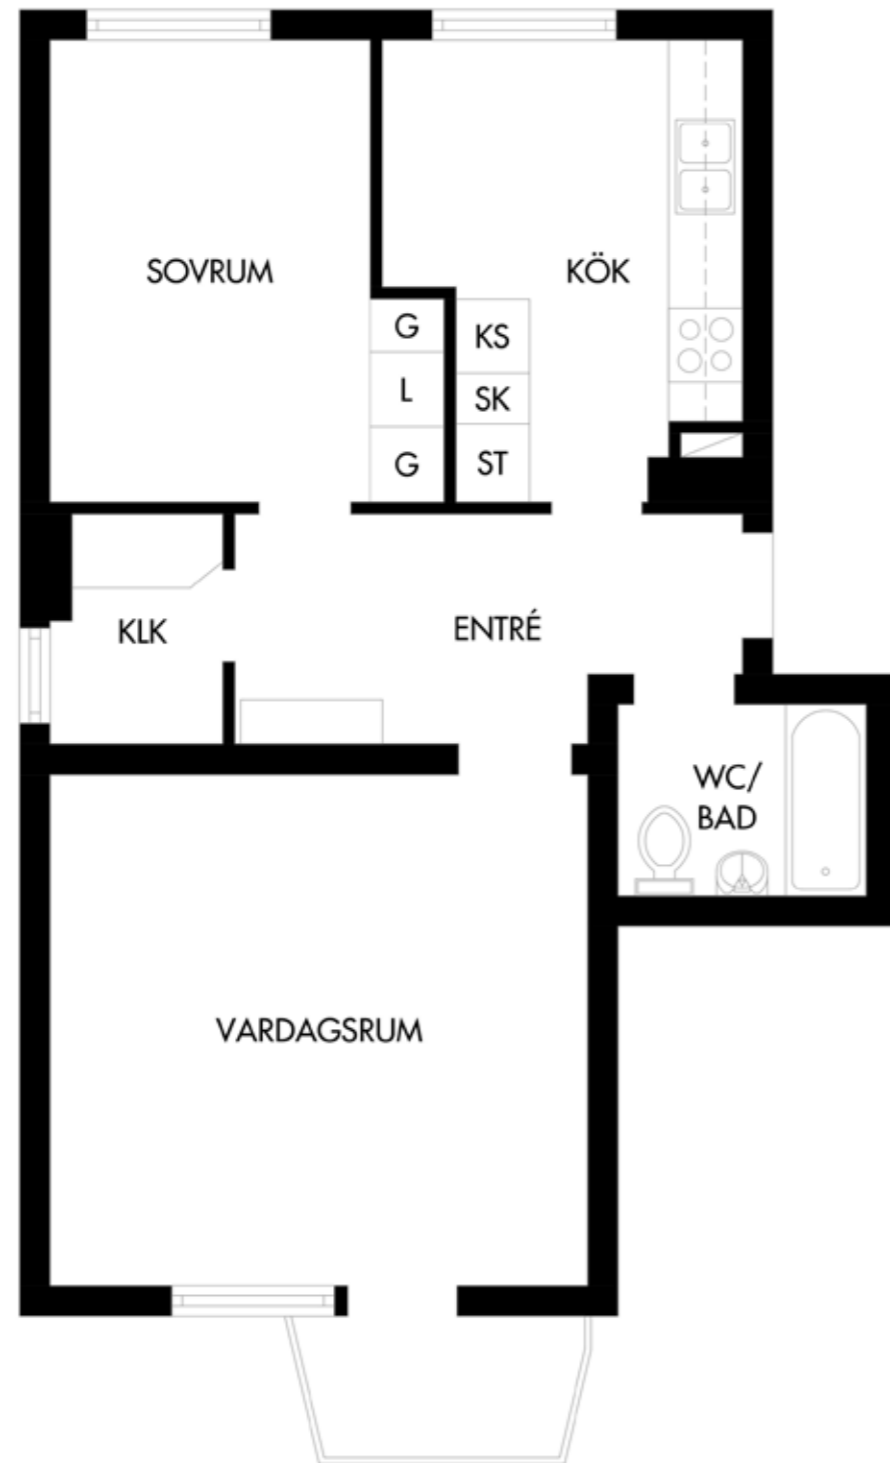

Exempelritning 3 rum och kök

ca 73 m²



Vissa avvikelser kan förekomma på ritningen.

Våningen & Villan och Akka Egendom reserverar sig för eventuella tryckfel och ändringar.

Vissa avvikelser kan förekomma på ritningen.

Våningen & Villan och Akka Egendom reserverar sig för eventuella tryckfel och ändringar.