


## Radhus 2-plan


gavel höger 5 rum och kök  
116 m<sup>2</sup>



<b>DM</b> Diskmaskin	<b>TM</b> Tvättmaskin	<b>HS</b> Högskap med hyllor	<b>VUK</b> Vattenutkastare
<b>K</b> Kylskåp	<b>TT</b> Torktumlare	<b>SKJG</b> Skjutdörrsgarderob	<b>FMS</b> Fasadmätarskåp
<b>F</b> Frysskåp	<b>KM</b> Kombimaskin	<b>M</b> Inbyggnadsmikro	<b>L</b> Linneförvaring
<b>K/F</b> Kyl/Frysskåp	<b>VP</b> Frånluftsvärmepump	Spishäll och inbyggnadsugn	<b>HT</b> Elektrisk handdukstork
<b>ST</b> Städsåp	<b>G</b> Garderob	Kapphylla	<b>VL</b> Vindlucka

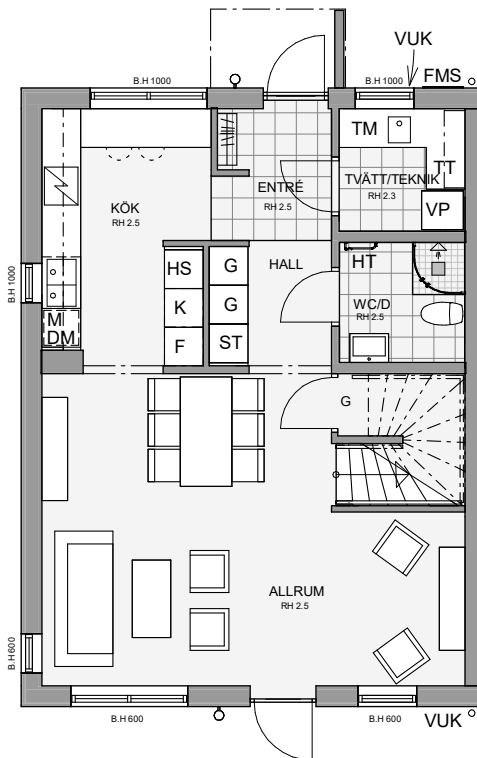

**Bottenvåning**

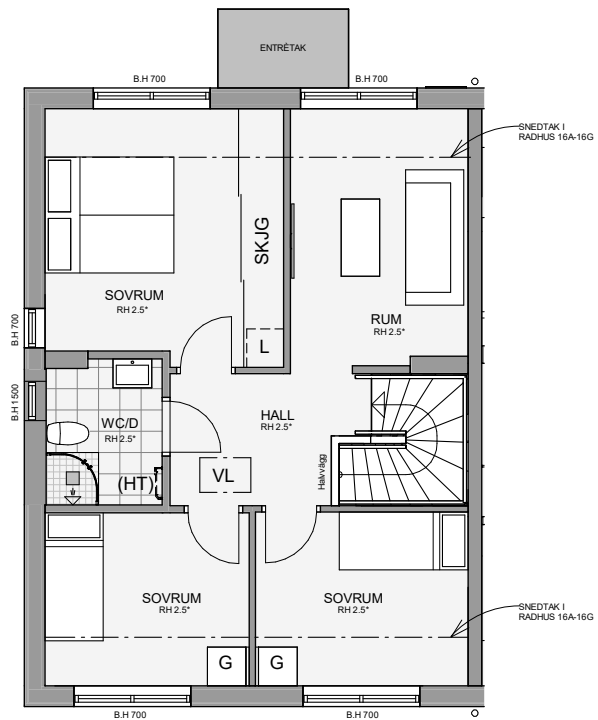


**Övervåning**

RH = Fri rumshöjd i meter  
B.H = Brösthöjd i millimeter  
(HT) = Förberett för elektrisk handdukstork

Avvikelse kan förekomma.  
Rätt till ändringar förbehålles.

SKALA 1:100

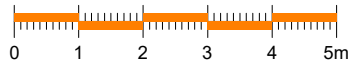


# Radhus 2-plan


gavel vänster 5 rum och kök  
116 m<sup>2</sup>



<b>DM</b> Diskmaskin	<b>TM</b> Tvättmaskin	<b>HS</b> Högskap med hyllor	<b>VUK</b> Vattenutkastare
<b>K</b> Kylskåp	<b>TT</b> Torktumlare	<b>SKJG</b> Skjutdörrsgarderob	<b>FMS</b> Fasadmätarskåp
<b>F</b> Frysskåp	<b>KM</b> Kombimaskin	<b>M</b> Inbyggnadsmikro	<b>L</b> Linneförvaring
<b>K/F</b> Kyl/Frysskåp	<b>VP</b> Frånluftsvärmepump	Spishäll och inbyggnadsgugn	<b>HT</b> Elektrisk handdukstork
<b>ST</b> Städsåp	<b>G</b> Garderob	Kapphylla	<b>VL</b> Vindslucka

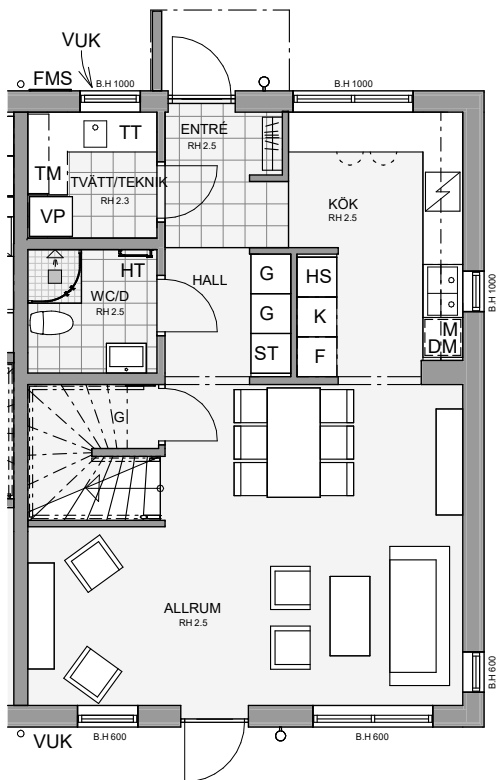

**Bottenvåning**

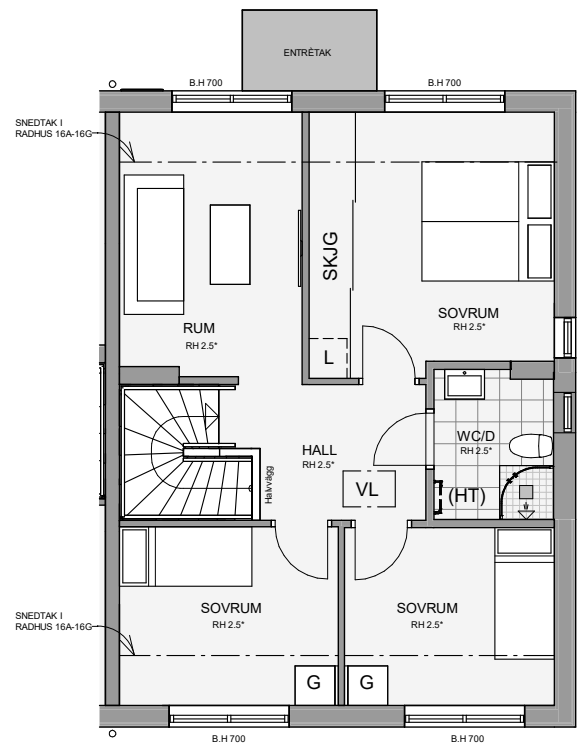

**Övervåning**


RH = Fri rumshöjd i meter

B.H = Bröstningshöjd i millimeter

(HT) = Förberett för elektrisk handdukstork

Avvikelser kan förekomma.  
Rätt till ändringar förbehålles.

SKALA 1:100

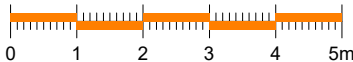





## Radhus 2-plan

4 rum och kök 99 m<sup>2</sup>

<b>DM</b> Diskmaskin	<b>TM</b> Tvättmaskin	<b>HS</b> Högsåp med hyllor	<b>VUK</b> Vattenutkastare
<b>K</b> Kylskåp	<b>TT</b> Torktumlare	<b>SKJG</b> Skjutdörrsgarderob	<b>FMS</b> Fasadmätarskåp
<b>F</b> Frysskåp	<b>KM</b> Kombimaskin	<b>M</b> Inbyggdsmikro	<b>L</b> Linneförvaring
<b>K/F</b> Kyl/Frysskåp	<b>VP</b> Frånluftsvärmepump	Spishäll och inbyggd sugn	<b>HT</b> Elektrisk handdukstork
<b>ST</b> Städsåp	<b>G</b> Garderob	Kapphylla	<b>VL</b> Vindlucka

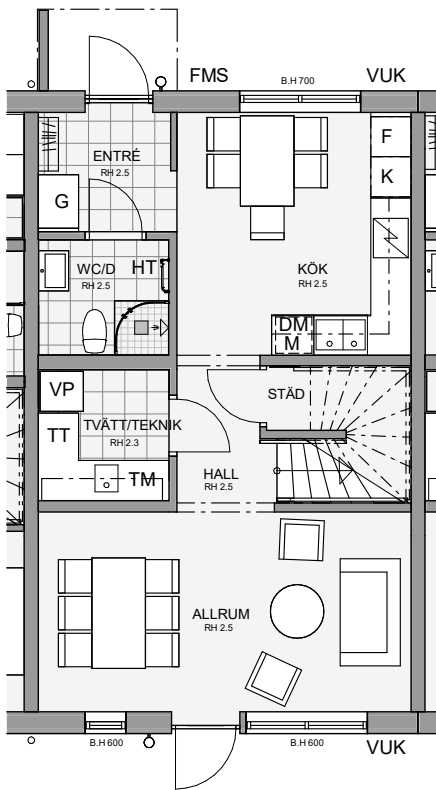

**Bottenvåning**

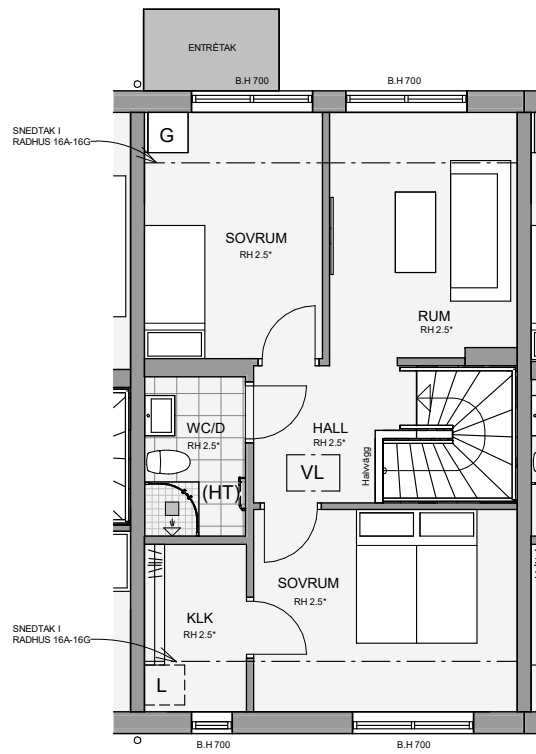

**Övervåning**

RH = Fri rumshöjd i meter  
\*2.4 gäller i radhus 16A-16G

B.H = Bröstningshöjd i millimeter

(HT) = Förberett för elektrisk handdukstork

Avvikelser kan förekomma.  
Rätt till ändringar förbehålles.

SKALA 1:100

