



Planskiss Punkthus 1 rum och kök ca 29 kvm

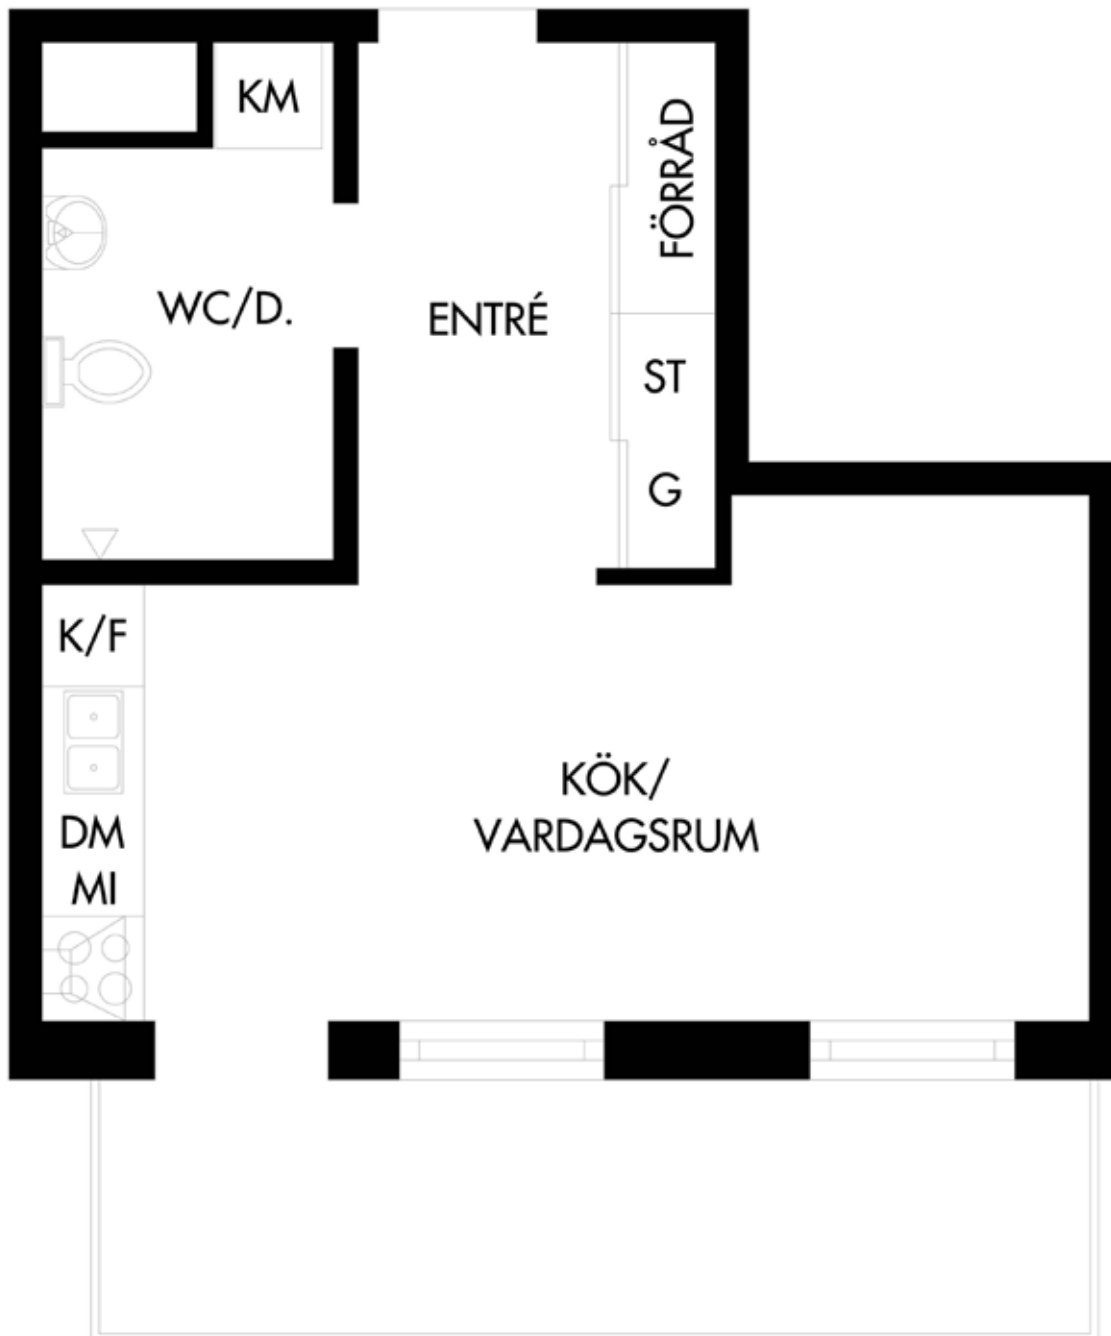


Observera att vissa ändringar kan förekomma i planskissen.
Croisette reserverar sig för eventuella ändringar och tryckfel.

Planskiss Punkthus 1 rum och kök ca 35 kvm

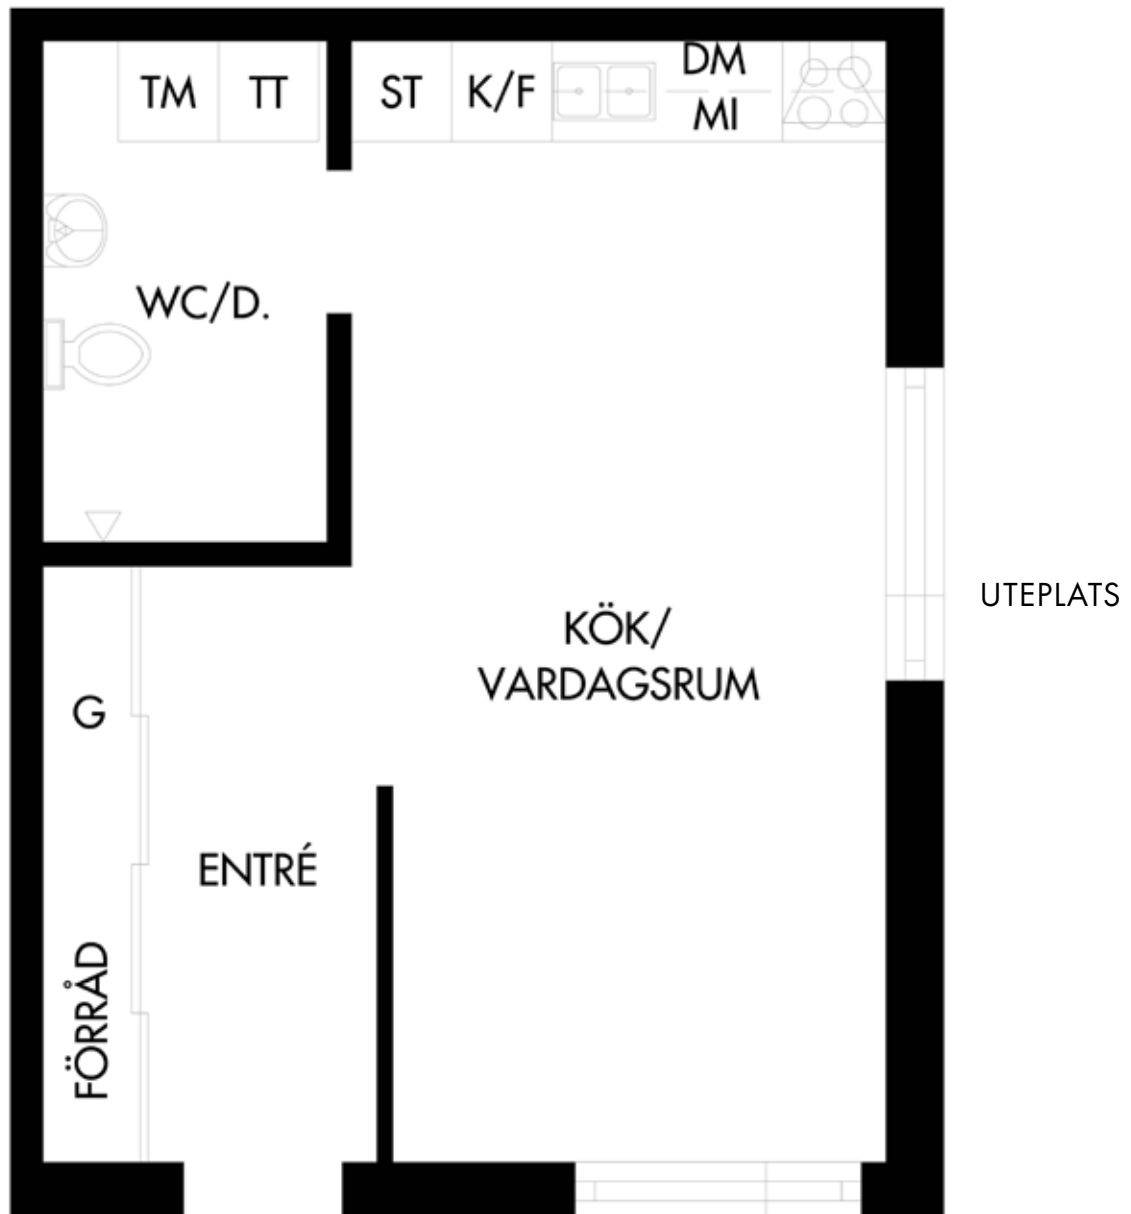


Observera att vissa ändringar kan förekomma i planskissen.
Croisette reserverar sig för eventuella ändringar och tryckfel.

Planskiss Punkthus 2 rum och kök ca 55 kvm

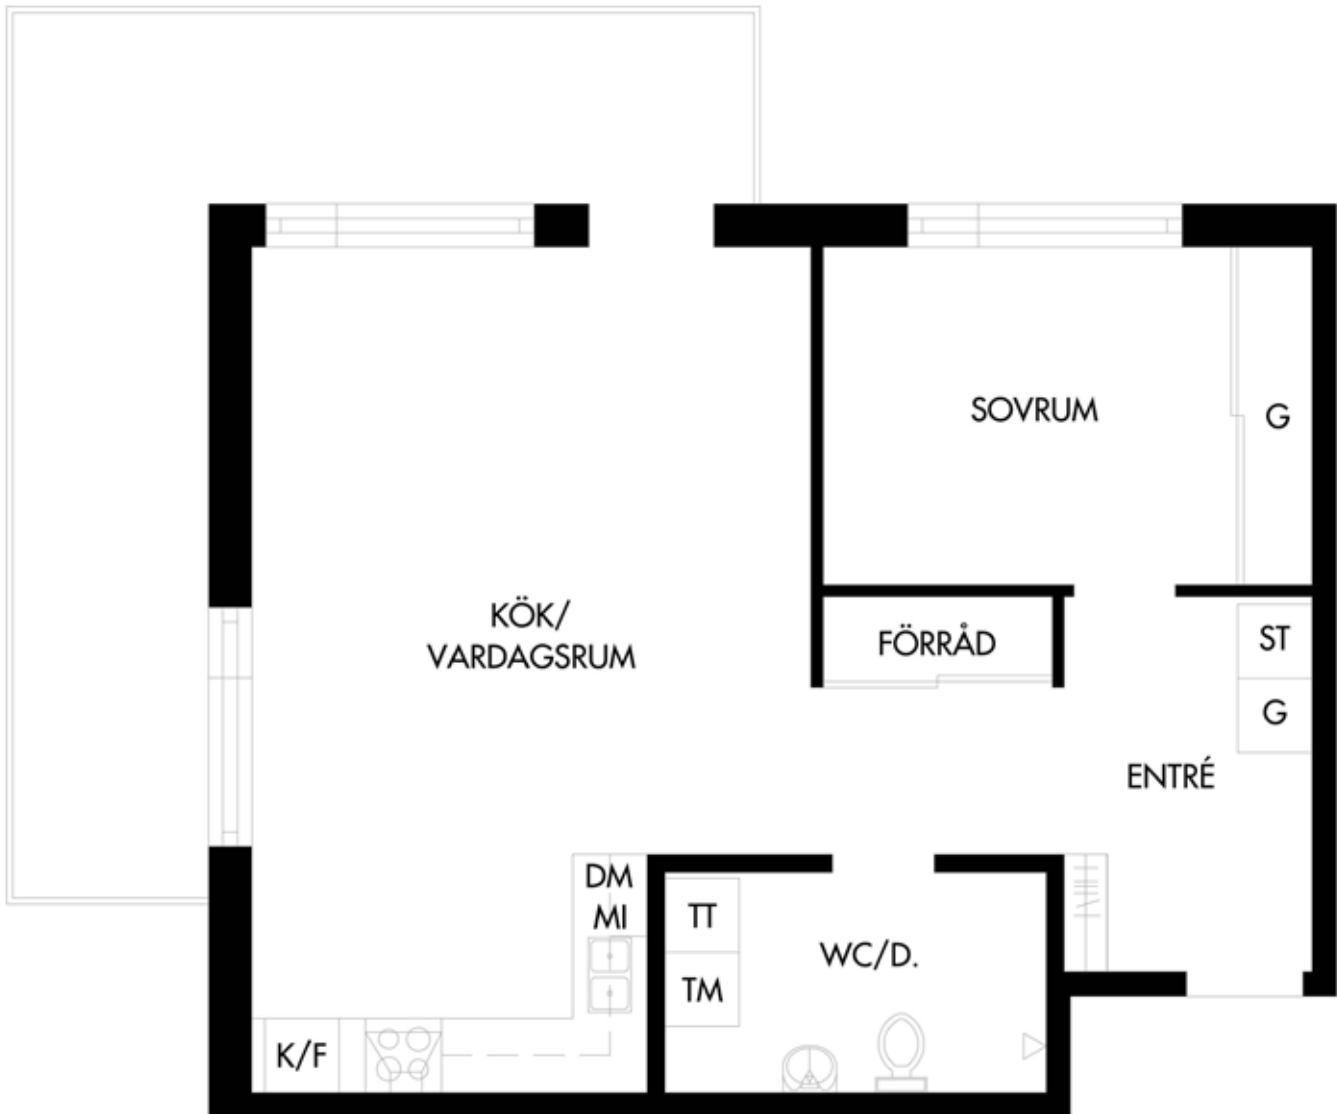


Observera att vissa ändringar kan förekomma i planskissen.
Croisette reserverar sig för eventuella ändringar och tryckfel.

Planskiss Punkthus 3 rum och kök ca 69 kvm

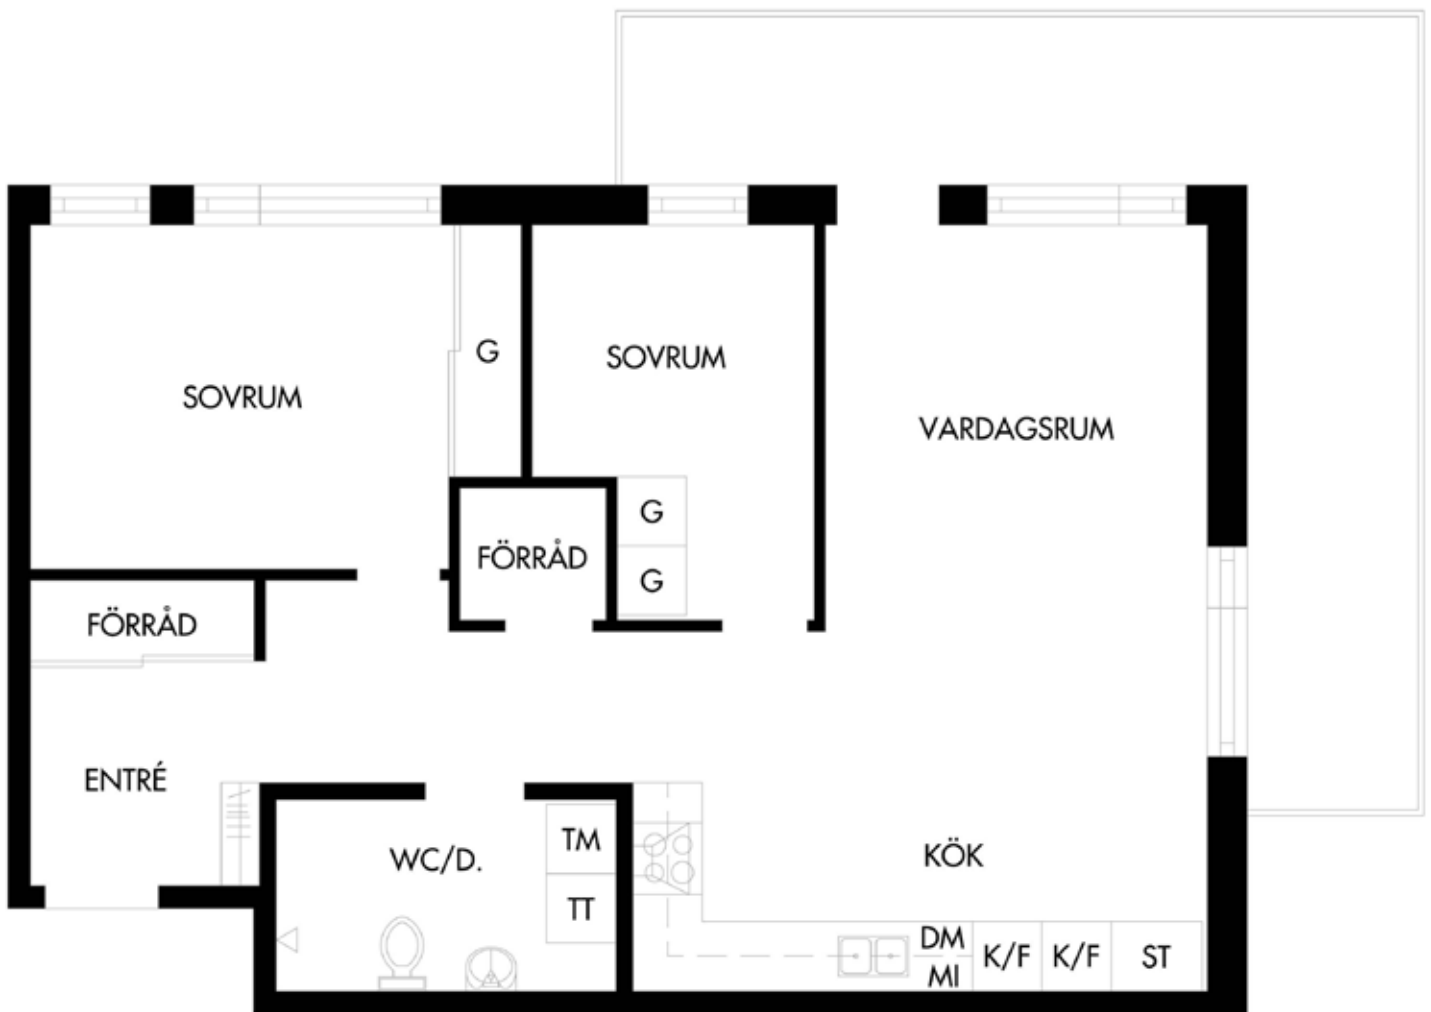

Planskiss Punkthus 3 rum och kök ca 71 kvm våning 1

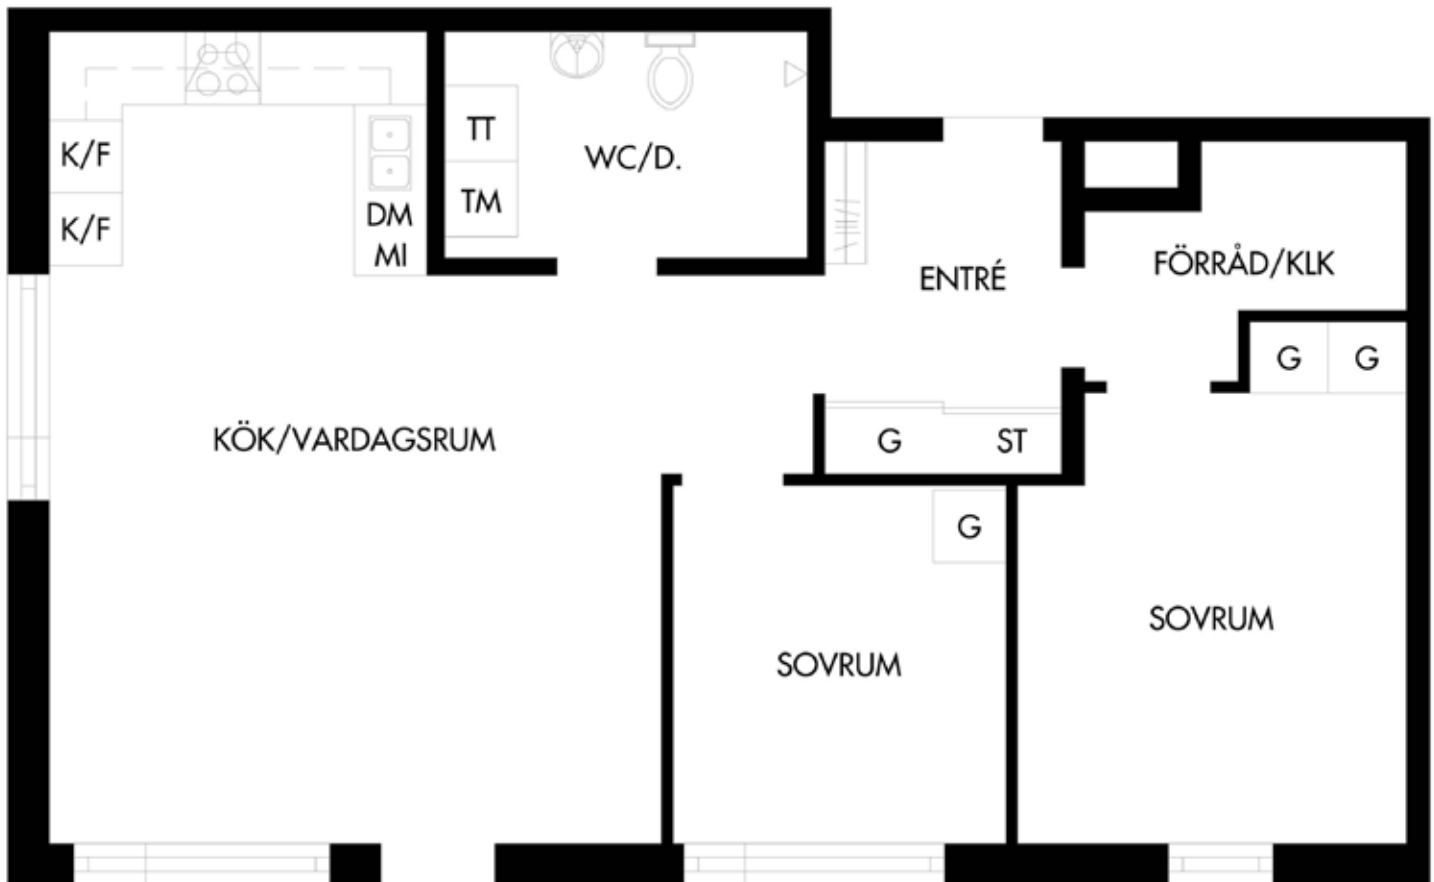


UTEPLATS

Observera att vissa ändringar kan förekomma i planskissen.
Croisette reserverar sig för eventuella ändringar och tryckfel.

Planskiss Punkthus 5 rum och kök ca 97 kvm

UTEPLATS

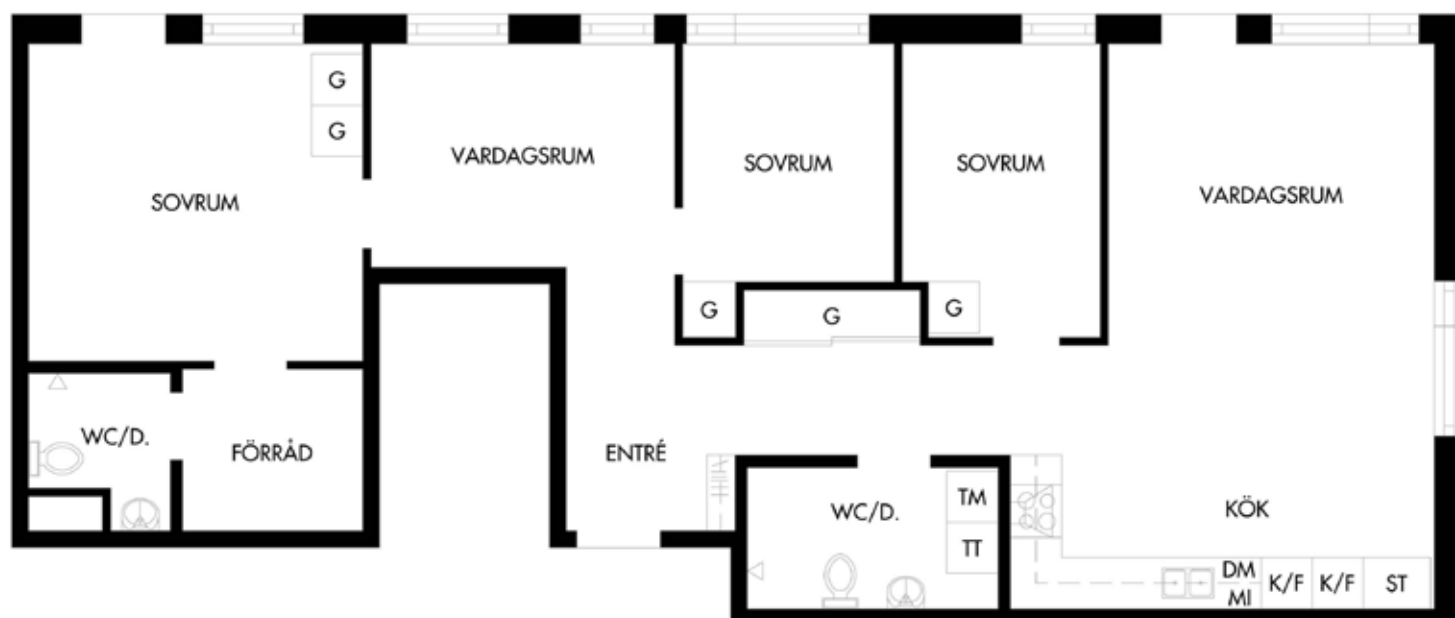

Observera att vissa ändringar kan förekomma i planskissen.
Croisette reserverar sig för eventuella ändringar och tryckfel.